


План полов М 1:50


Условные обозначения:




Место начала и направление раскладки плитки

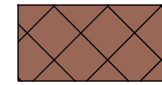


Плитка Kerama Marazzi Лакшми коричневый арт. 4590 (340x340) – 60 шт. (6,55 м2)

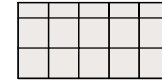

Ковд Плизн Беж / Code Plain Beige (450x450) – 26 шт. (5,02 м2)

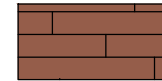

Ламинат Quick Step Country U1030 Дуб в колониальном стиле – 34,02 м2

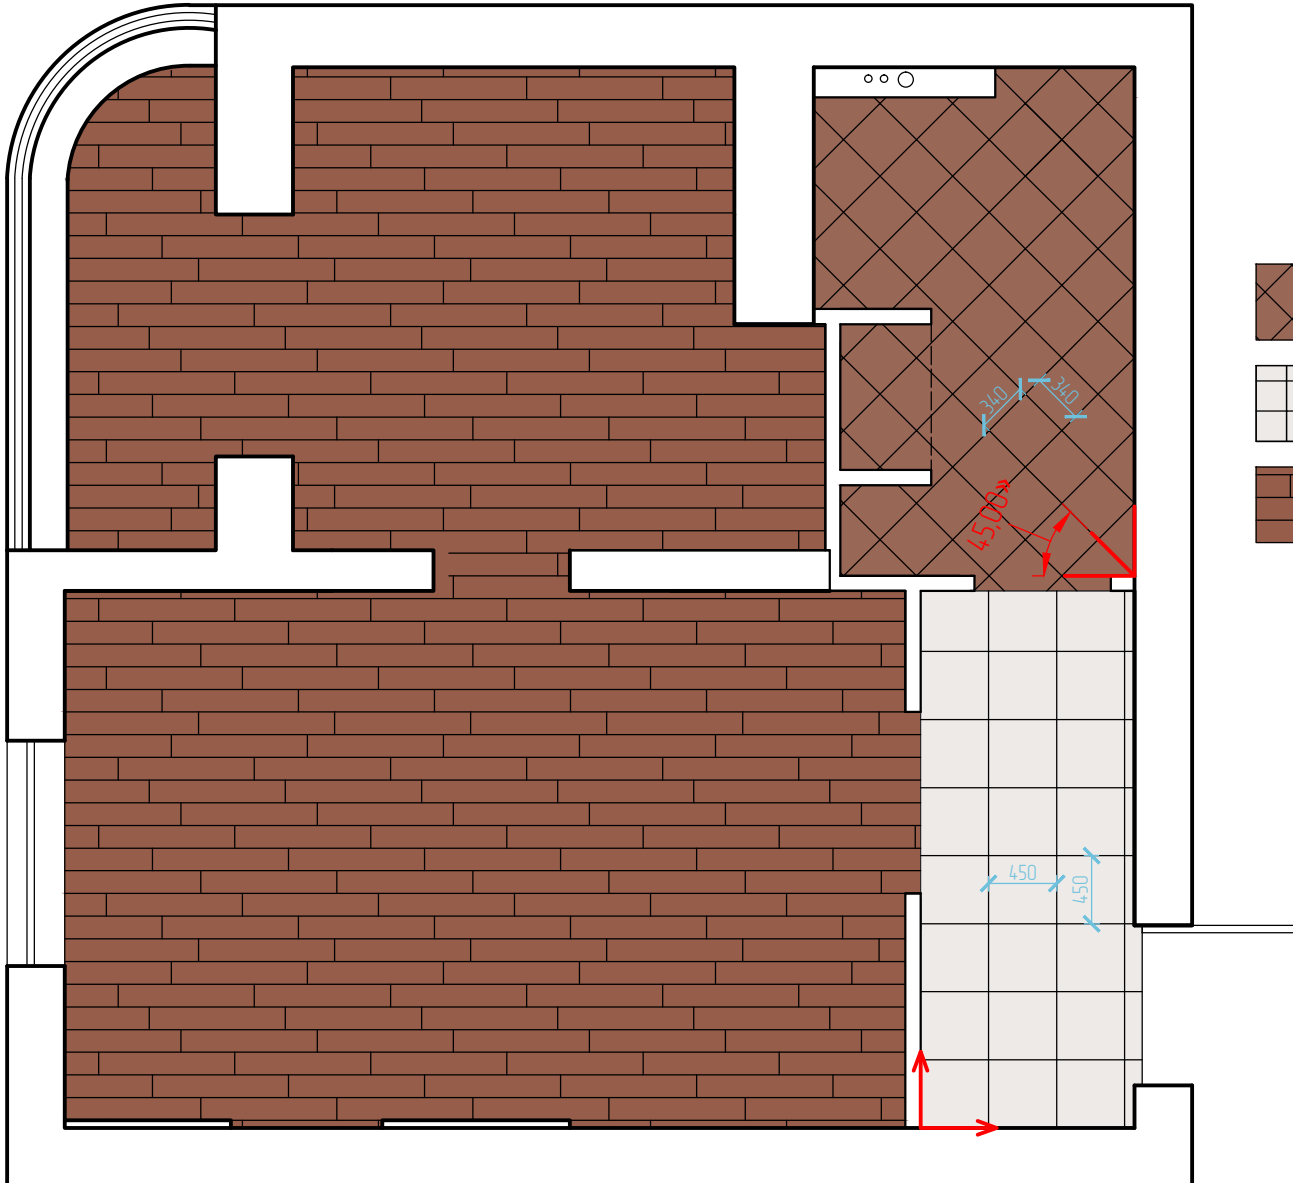

Организация

IDEA
STUDIO DESIGN
819801737 55 37
www.idea-st.ru

Объект

Московская обл. 2. Балашиха,
Звездная 4

Назвние чертежа

План полов

Масштаб

1:50

Лист