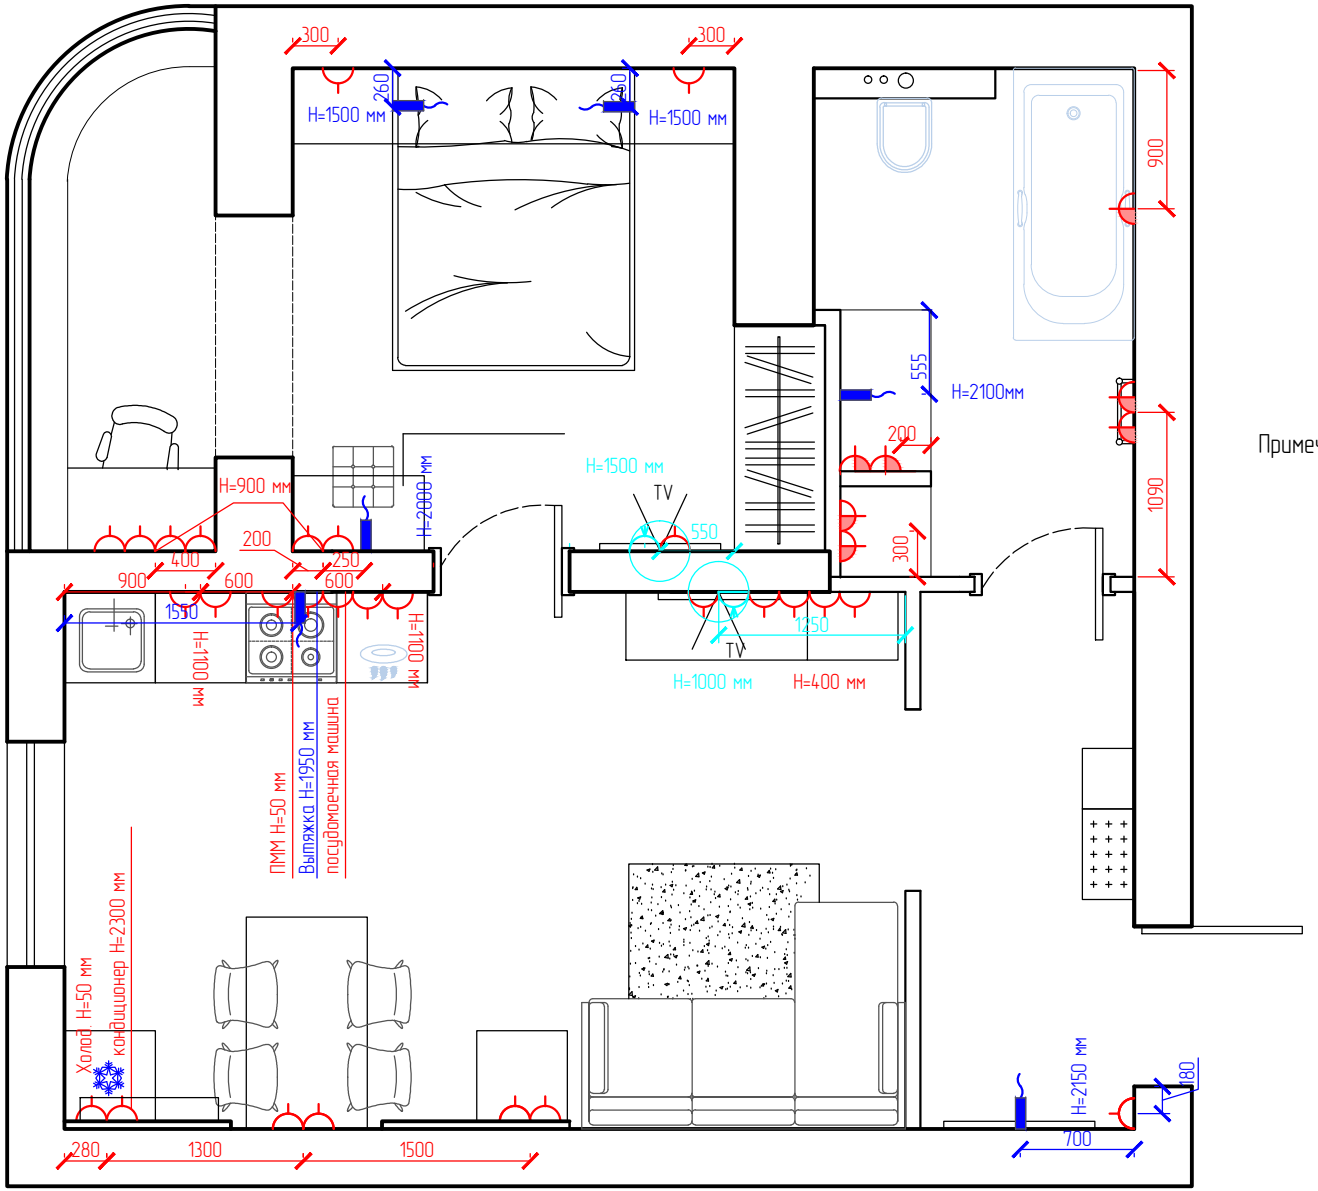


План розеток М 1:50

Условные обозначения:

- Розетка электрическая
- Розетка электрическая влагонепроницаемая IP55
- Розетка телевизионная
- Электровывод

Примечание:
1. Смотреть совместно с развертками стен
2. Розетки с неуказанными высотами располагать на высоте 300 мм от ур-ня чистого пола.
3. Щитки электрические монтировать в необходимом кол-ве согласно смежному проекту.
4. Хвосты эл. выводов не менее 0,5 м.
5. Выводы под акустическую систему дом кинотеатра согласовать с соответствующей организацией
6. Электровыводы кондиционеров предусмотреть заранее (согласовать с соответствующей организацией)
7. Место расположение Wi-Fi роутера и тел. ромозетки уточнить с заказчиком

| | |
|---|---|
| Организация | STUDIO DESIGN 8(980)737 55 37 www.idea-sd.ru |
| Объект | Московская обл. г. Балашиха, звездная 4 |
| Название чертежа | План выключателей |
| Масштаб | 1:50 |
| Лист | |