


План размещения сантехнического оборудования М 1:50

Условные обозначения:

- H=_____ Высота от пола до потолка
- Hп=_____ Высота от пола до подоконника
- Ho=_____ Высота от пола до верха окна
- Hпр=_____ Высота дверного проема
- ○ Стояк канализации
- ▣ Вентиляционных ход
- ▬▬▬ Водопровод: холодная, горячая, канализация
- └┐ Холодная вода
- └┐ Горячая вода
- └┐ Вывод канализации

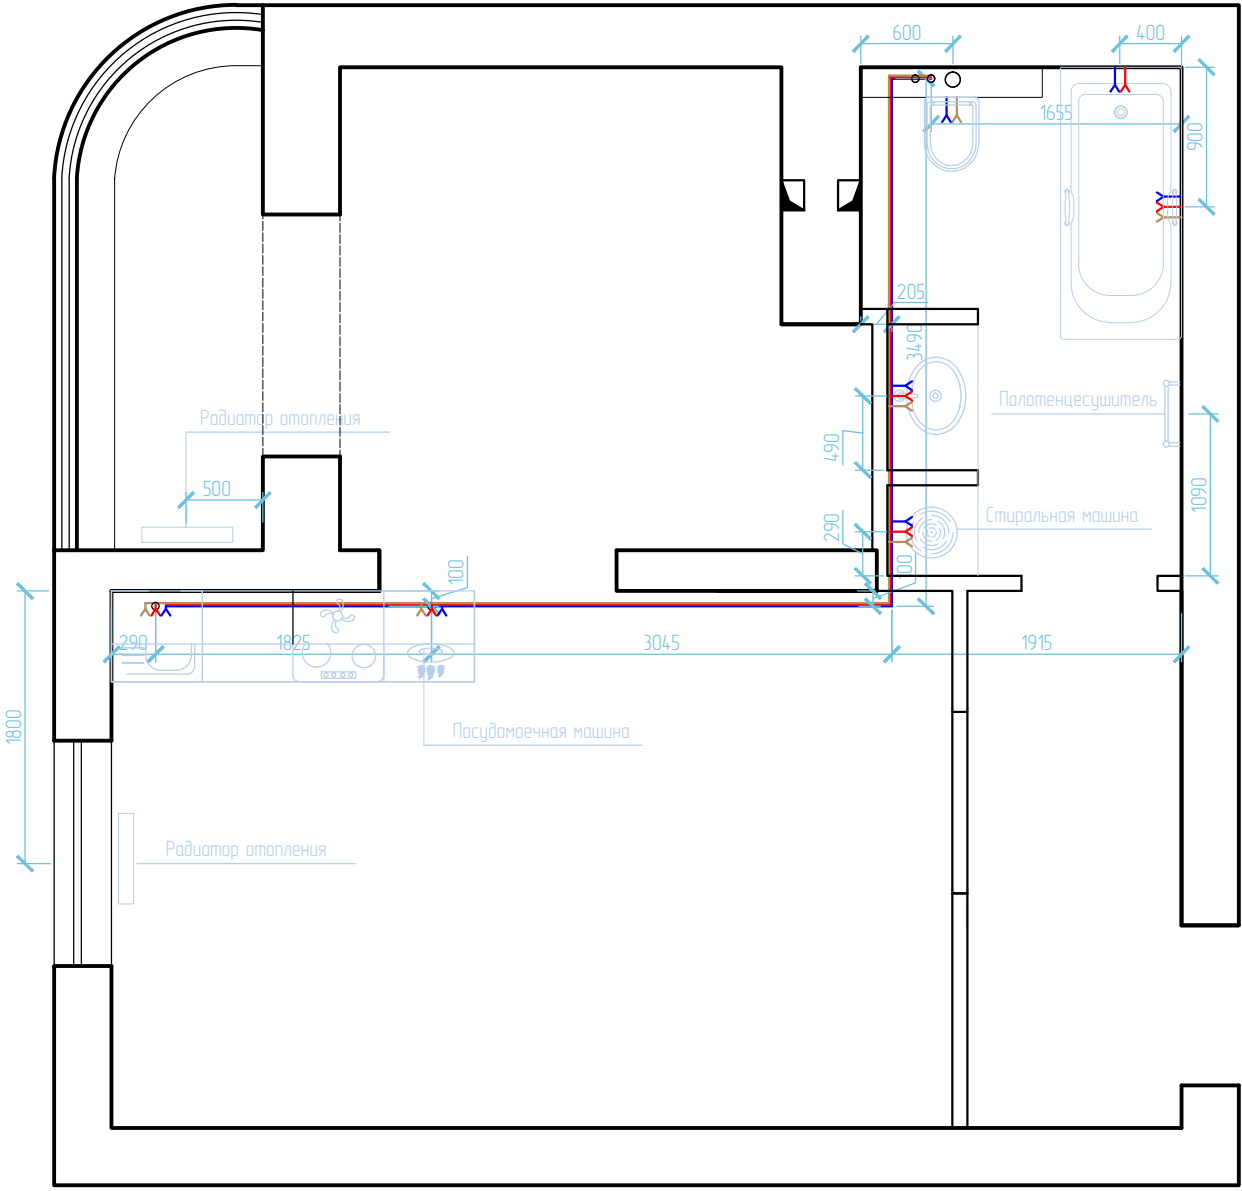

IDEA STUDIO DESIGN 819801737 55 37 www.idea-sd.ru	Организация	Москва Московская обл. 2. Балашиха, Звездная 4	Объект	План размещения сантехнического оборудования	Назвние чертёжа	Масштаб 1:50	Лист
---	-------------	--	--------	---	-----------------	-----------------	------