


План зонирования М 1:50

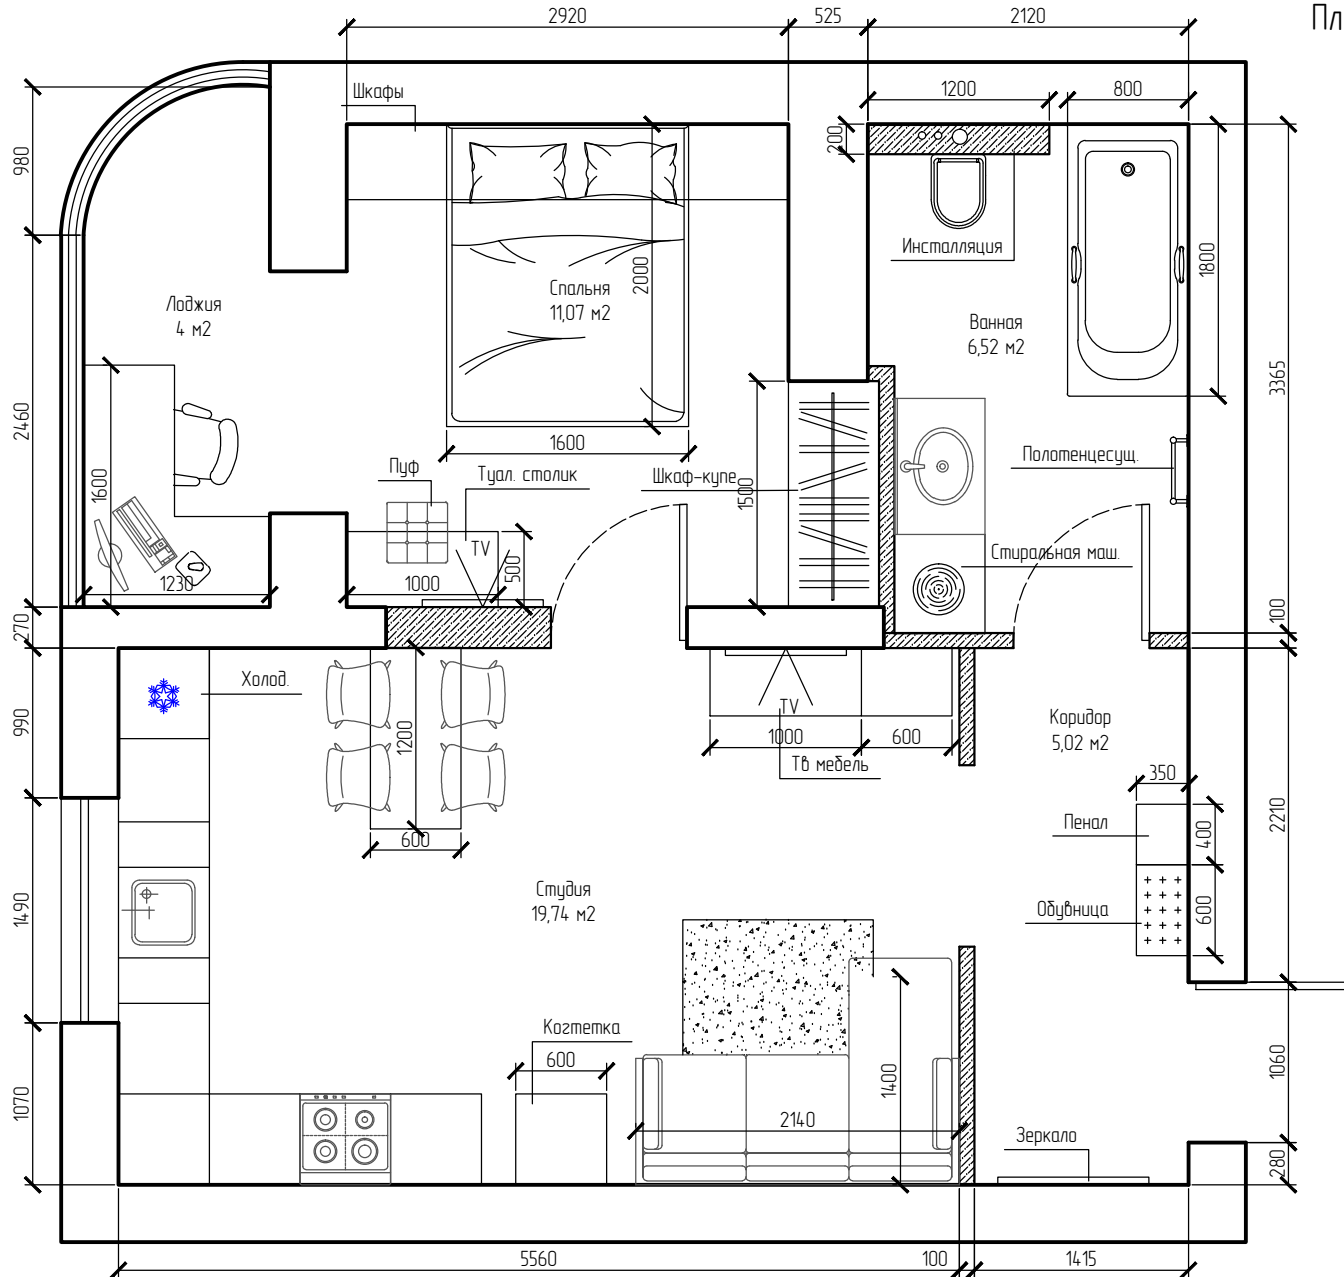

Организация

IDEA
STUDIO DESIGN
www.idea-st.ru
819801737 55 37

Объект

Московская обл. 2. Балашиха,
звездная 4

Настящие чертежи

План зонирования

Масштаб

1:50

Лист